


## Схема ремонта асфальтобетонного покрытия стоянки и проездов между корпусами №№ 5, 5А, 4, 4а, 7

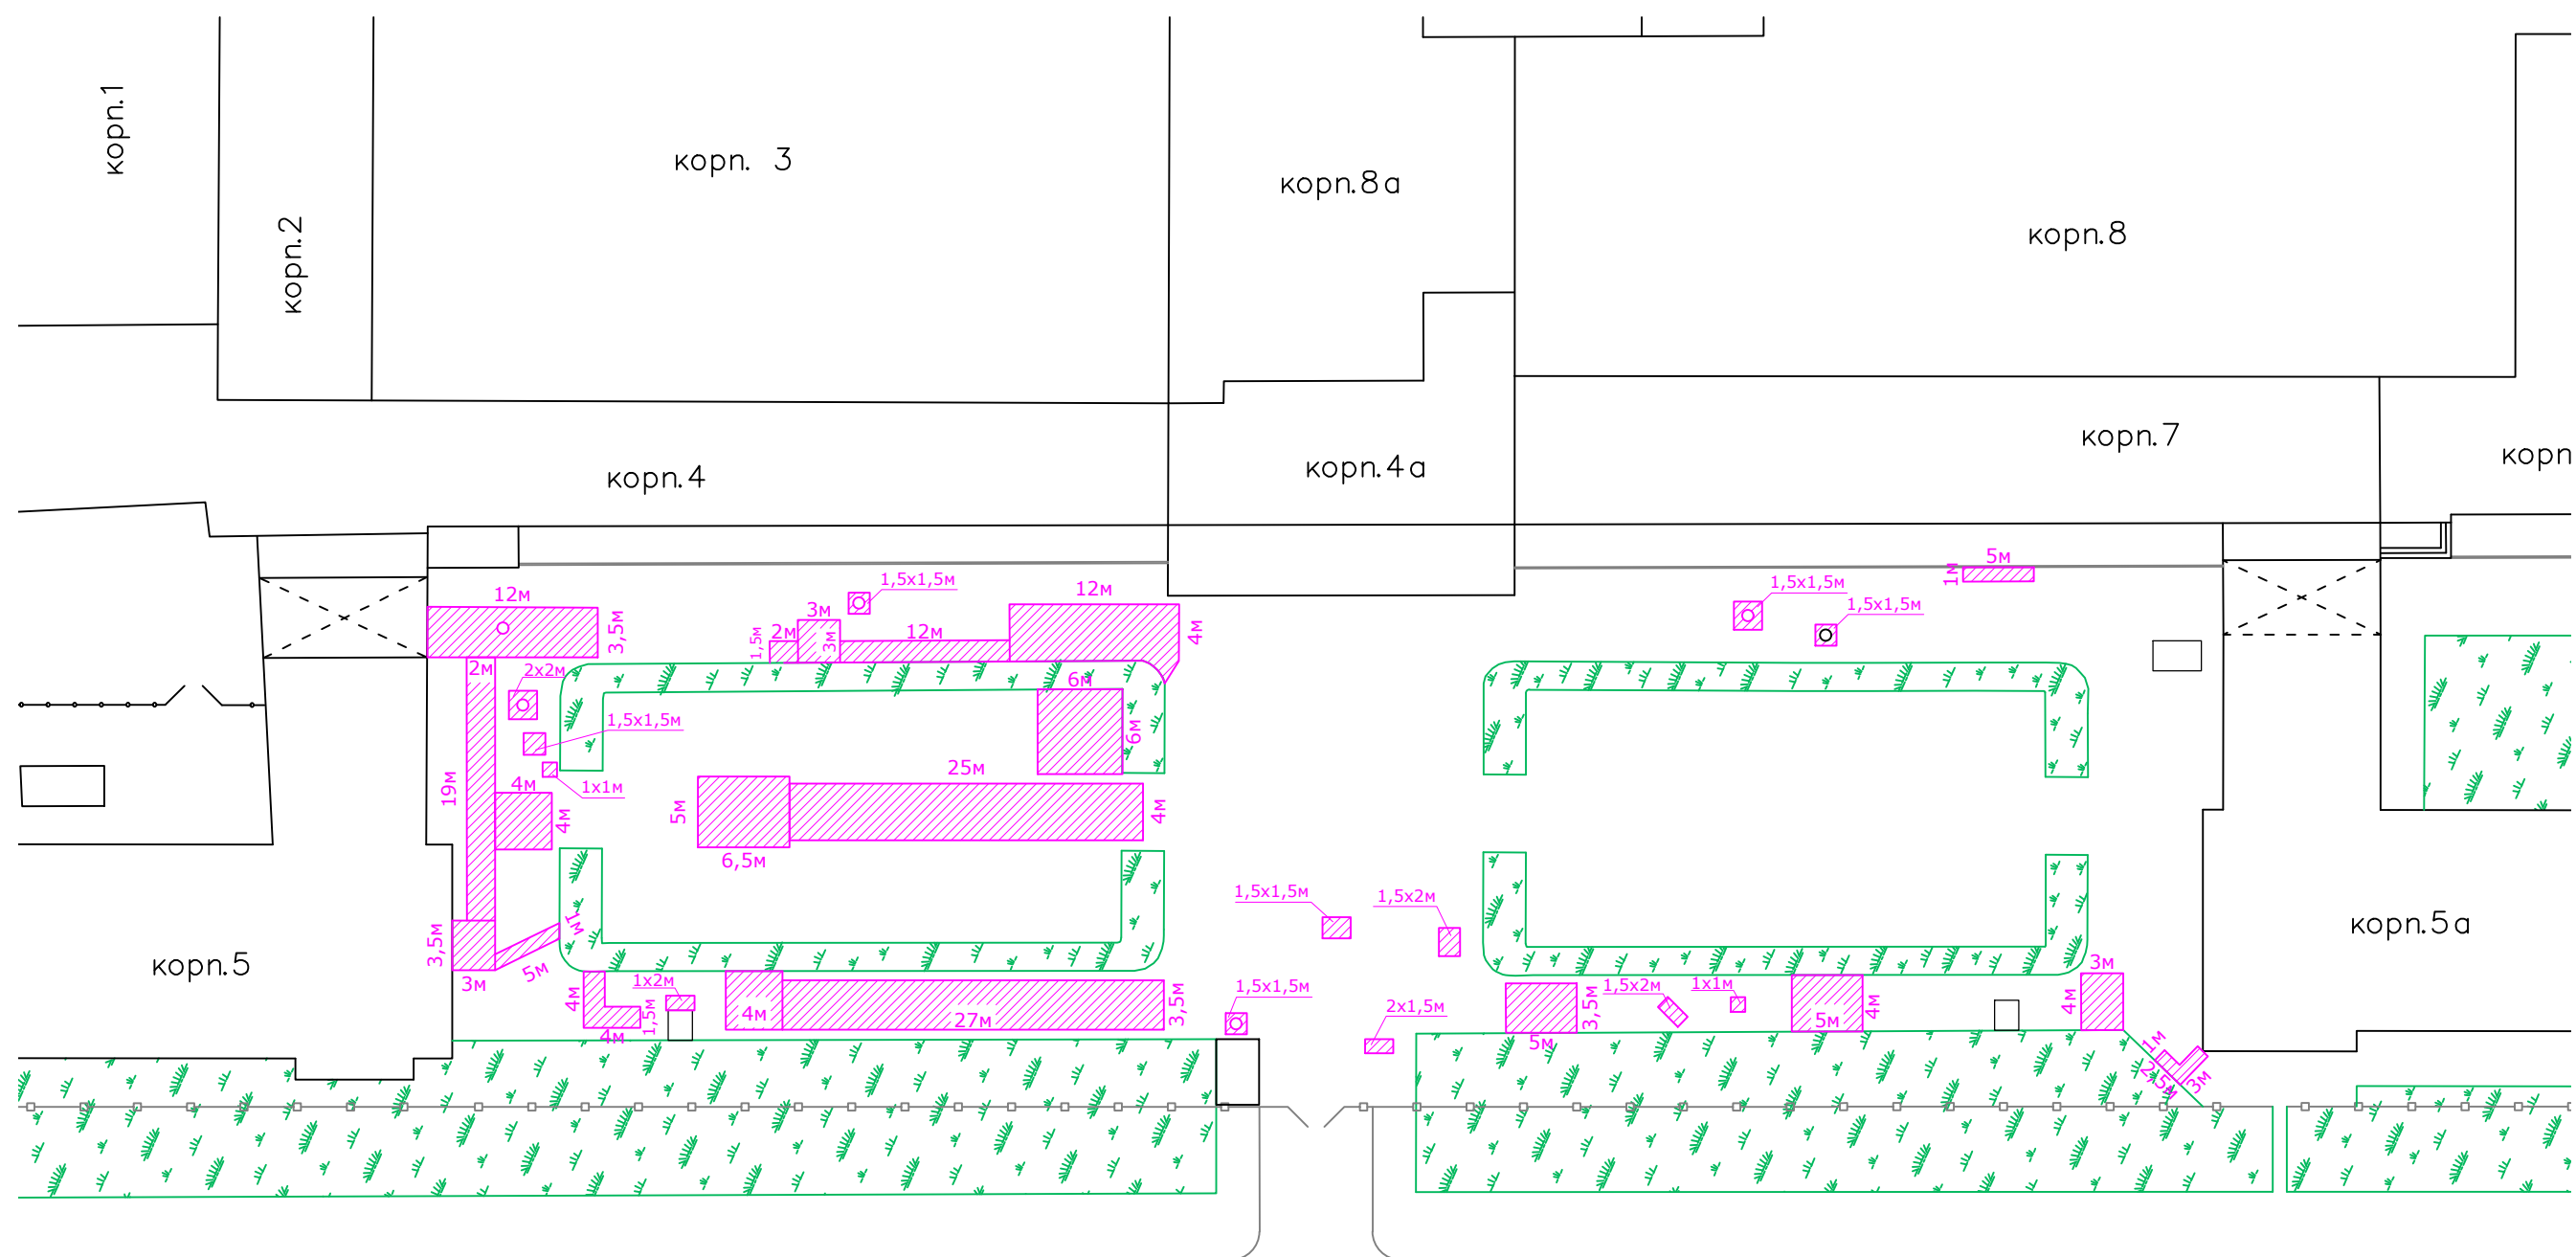

УСЛОВНЫЕ ОБОЗНАЧЕНИЯ:

- участки заменяемого дорожного асфальтобетонного покрытия;
- существующие колодцы;
- переустанавливаемые колодцы.