


Согласовано

Инв. № подл.

Подп. и дата

Взамен инв. №

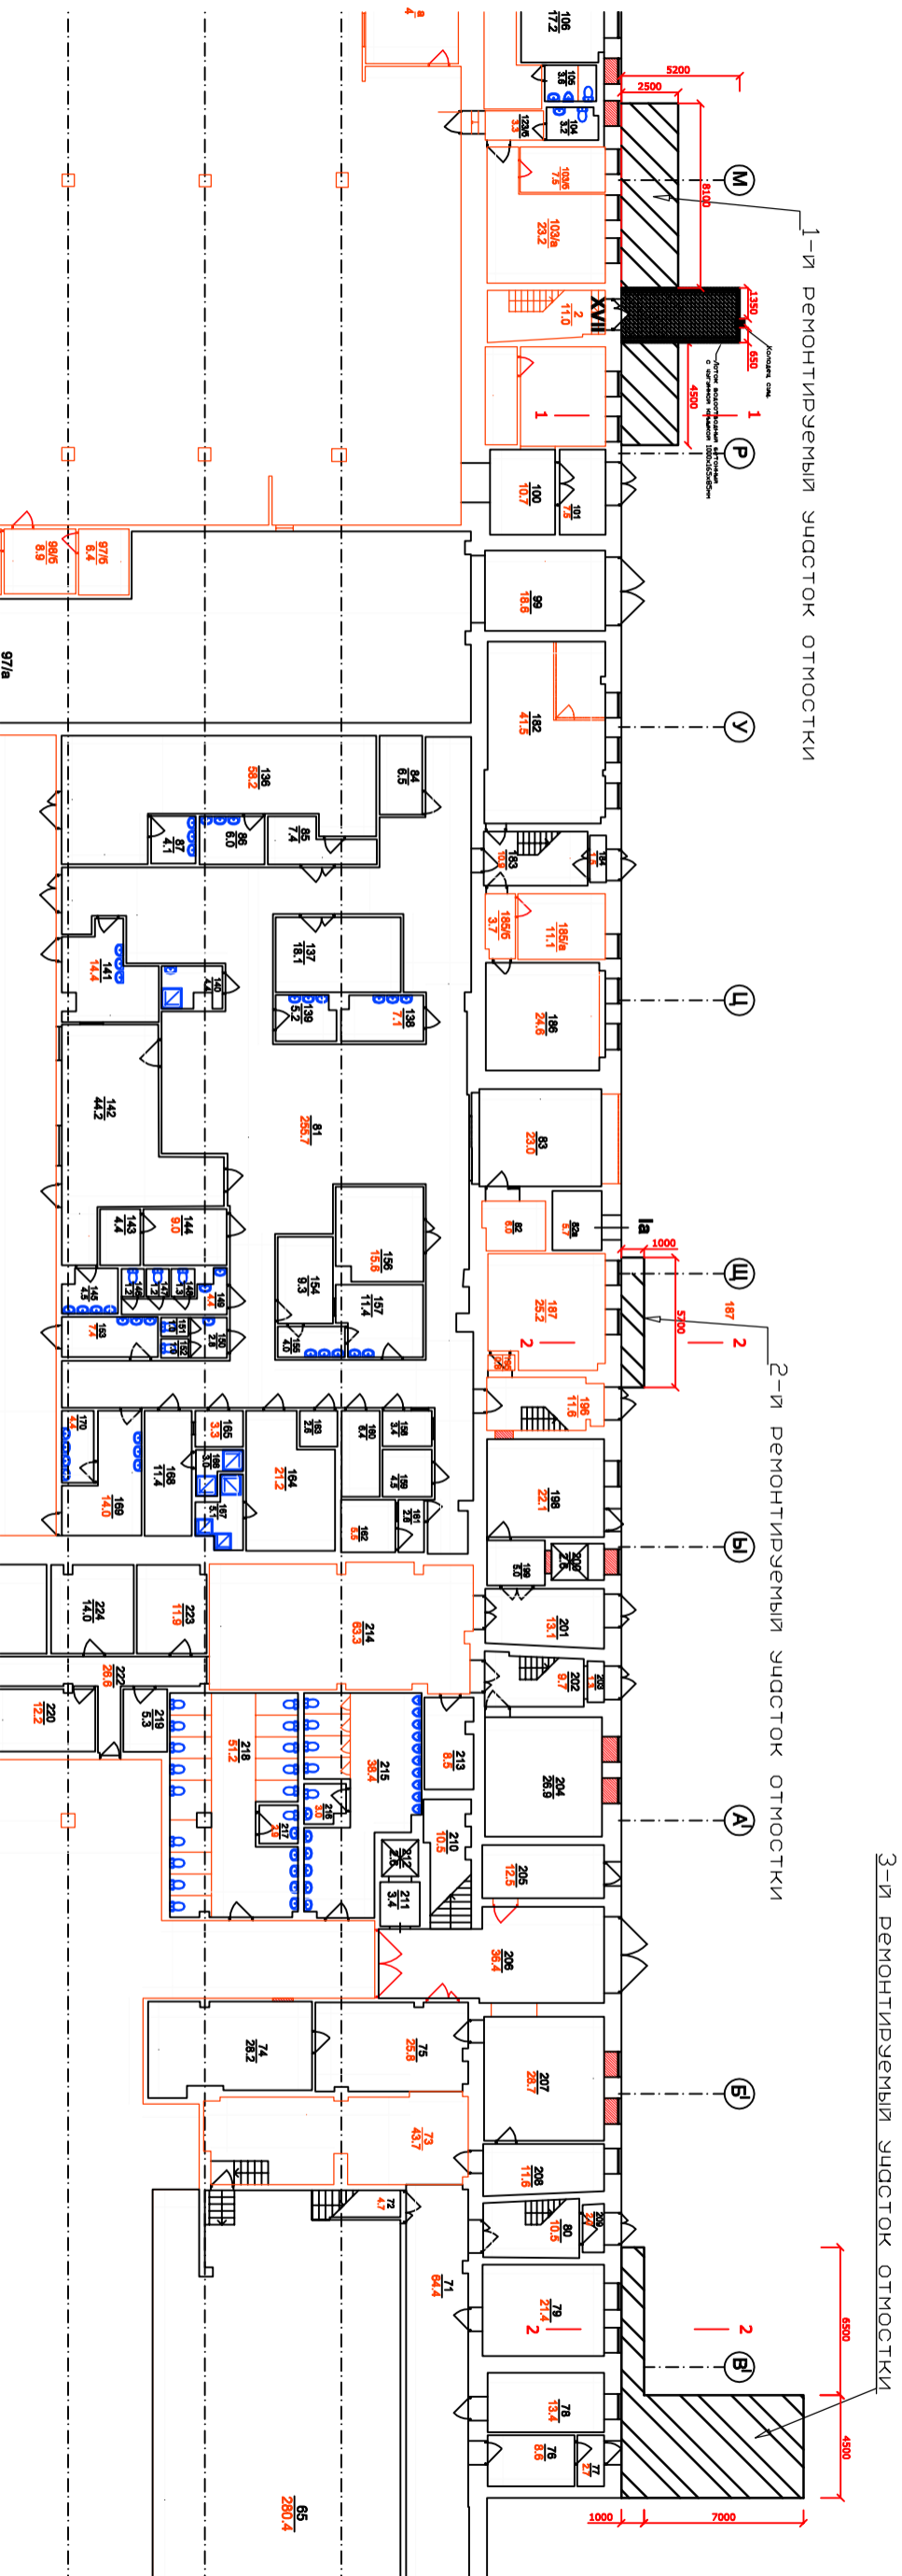

1-й ремонтный участок отмотки

2-й ремонтный участок отмотки

3-й ремонтный участок отмотки

ООО "МОСКВА-СОКОЛ"

Ленинградский пр-т, д.80,
корпус 17, 1-й этаж

Общий план расположения
ремонтных откосов

Изм.	К.уч.	Лист	№доку.	Подп.	Дата	Стация	Лист	Листов
						Р	1	4
Разработал								
Согласовал								
Взамен инв. №								
Подп. и дата								
Инв. № подл.								