2-й ремонтируемый участок отмостки

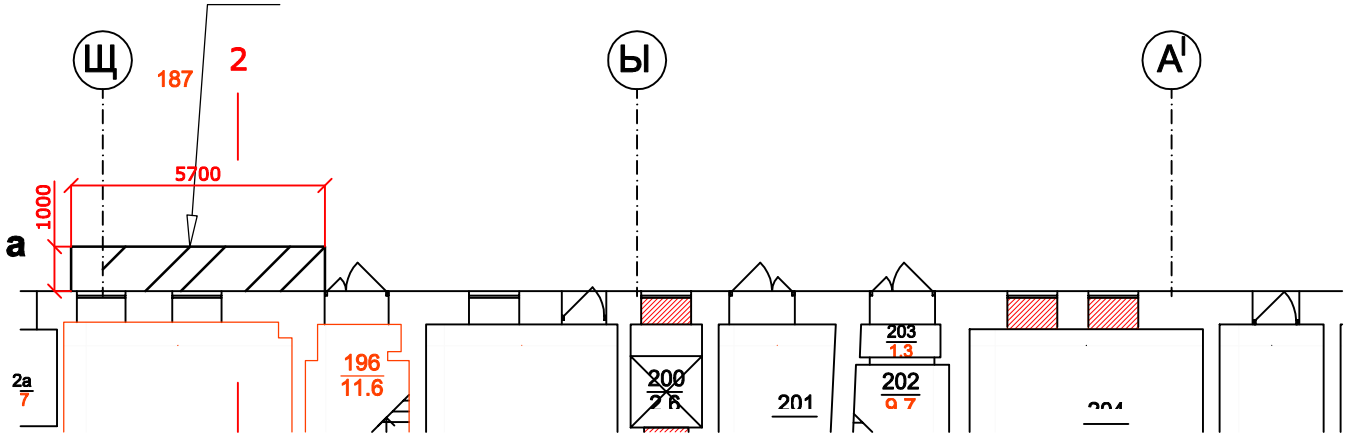

3-й ремонтируемый участок отмостки

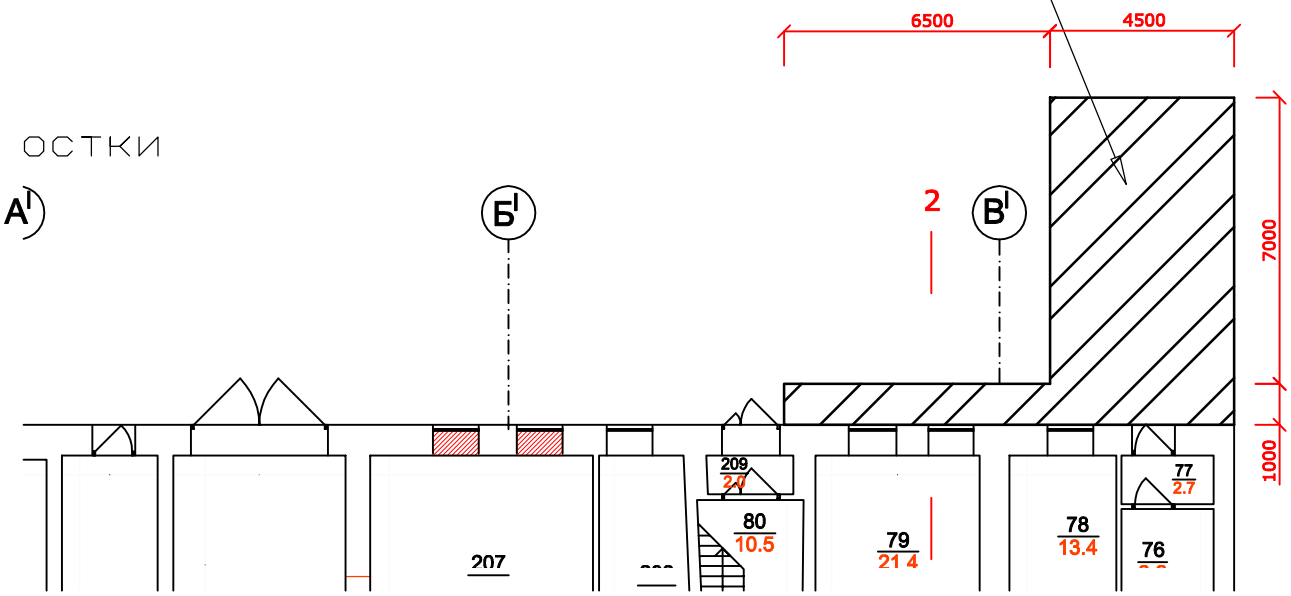

						ООО "МОСКВА-СОКОЛ"	
Изм.	К.уч.	Лист	№док.	Подп.	Дата		
Разработал		Багиров Р.И.				Ленинградский пр-т, д.80, корпус 17,	Стадия: Р; Лист: 3; Листов: 4
Согласовал							
Нач. ПТО							
						План 2-го и 3-го участка отмосок	

Взамен инв. №

Подп. и дата

Инв. № подл.