Разрез 1-1

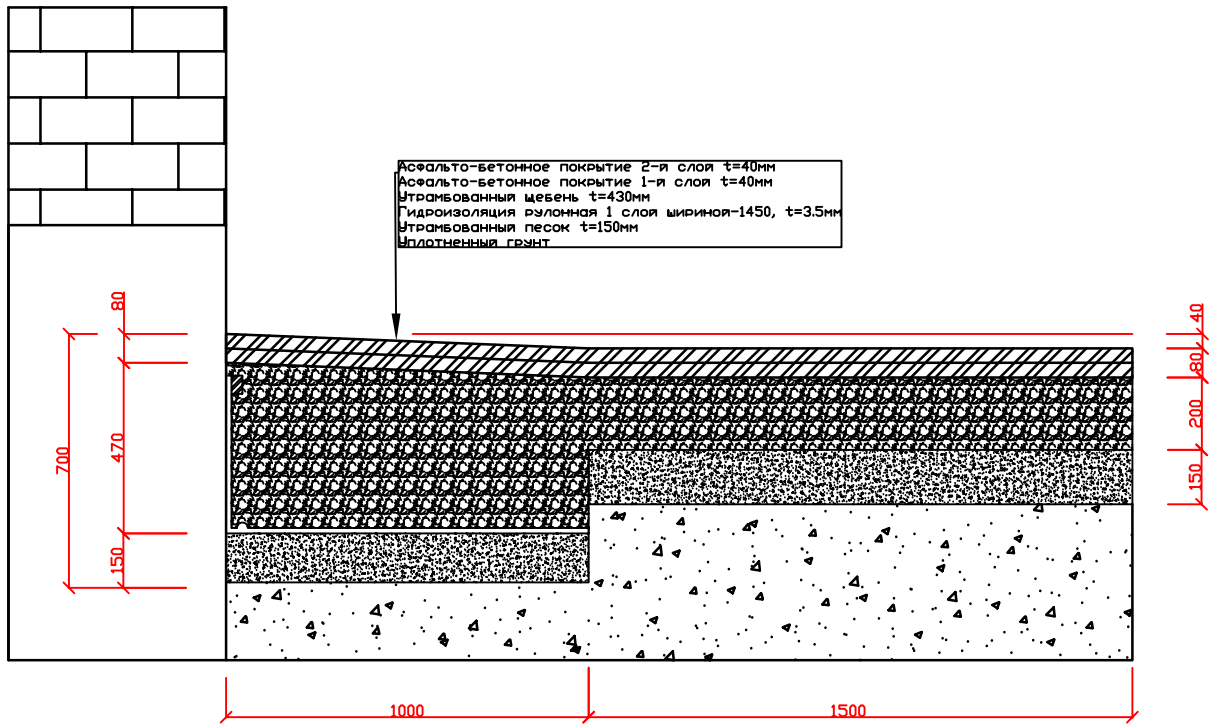

Разрез 2-2

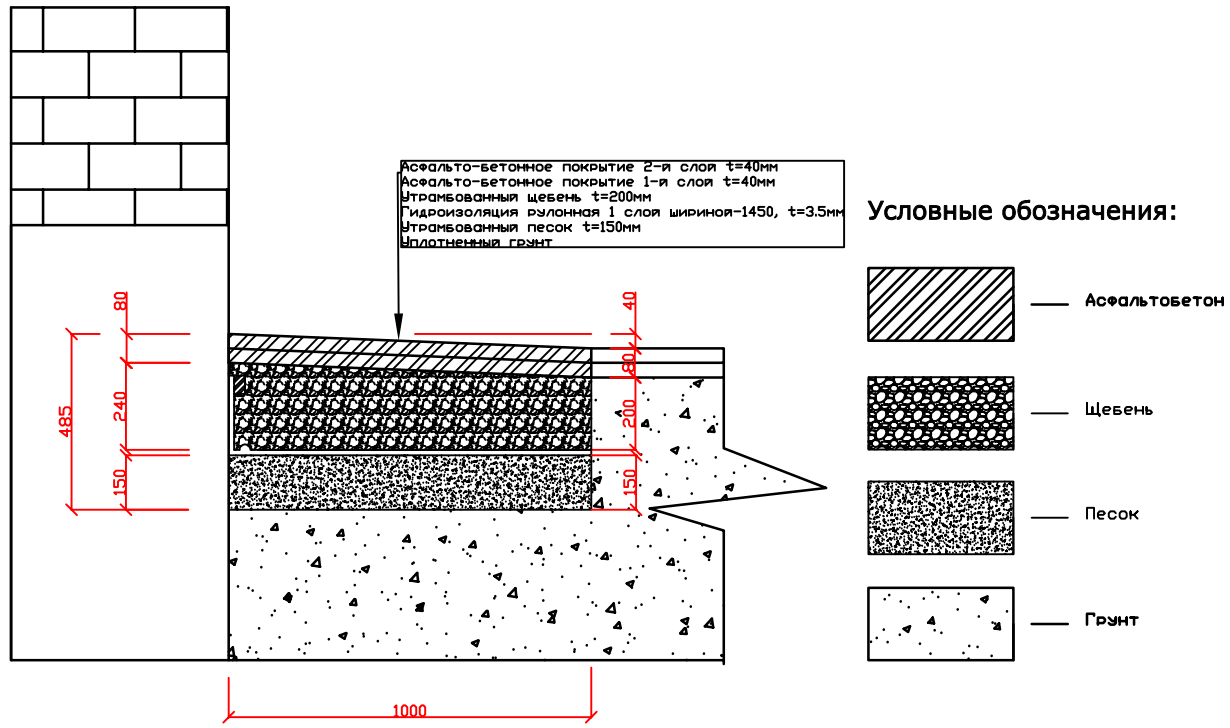

Примечание: - после разработки грунта перед обратной засыпкой, поверхность фундаментной стены необходимо очистить, просушить и заизолировать обмазочной мастикой;
- гидроизоляционный рулонный слой закрепить прижимной планкой.

Согласовано

Взамен инв. №

Подп. и дата

Инв. № подл.

						ООО "МОСКВА-СОКОЛ"
Изм.	К.уч.	Лист	№док.	Подп.	Дата	
Разработал		Багиров Р.И.				Ленинградский пр-т, д.80, корпус 17
Согласовал						

Стадия	Лист	Листов
Р	4	4

Разрез 1-1и 2-2