


*Корпус 54, 1 этаж*

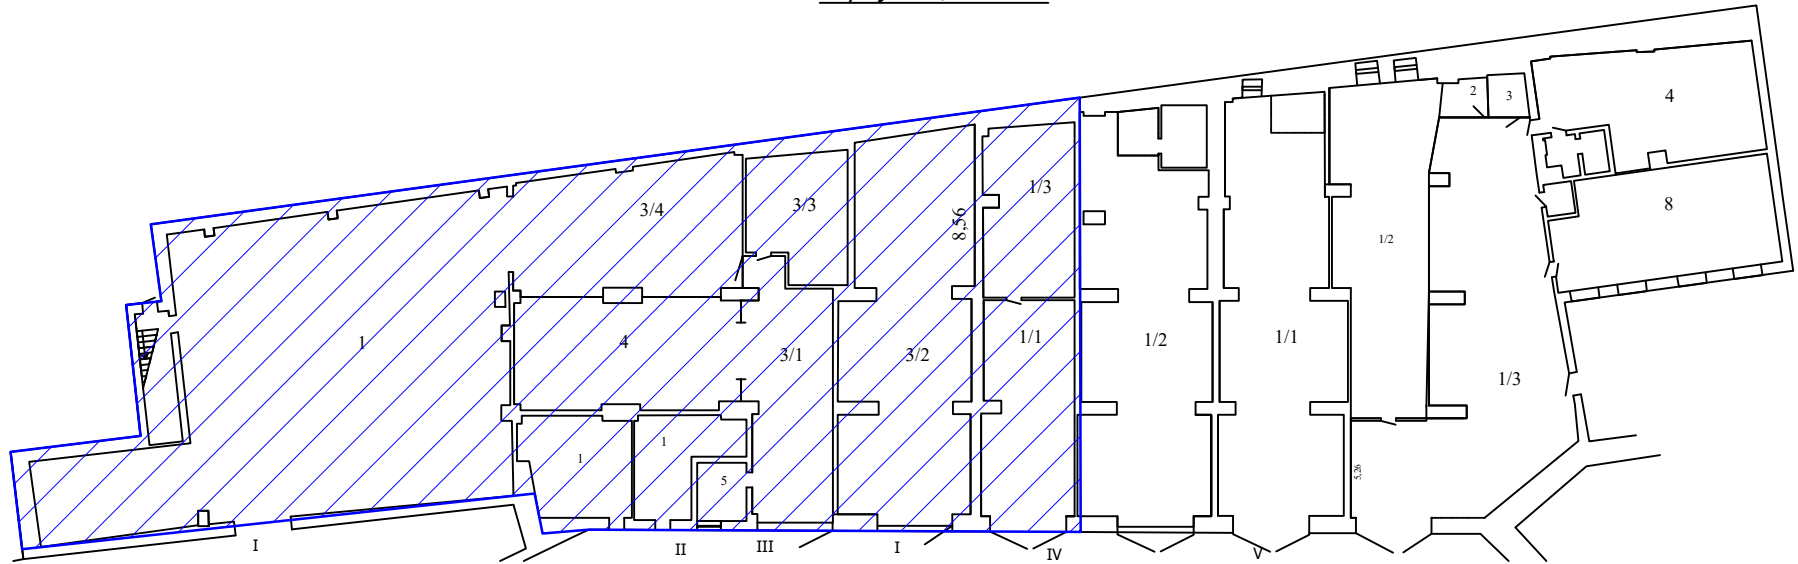

*Корпус 34*

Условные обозначения:

 - участок ремонтируемой кровли;