


План ремонтируемых участков фасада корпуса 30

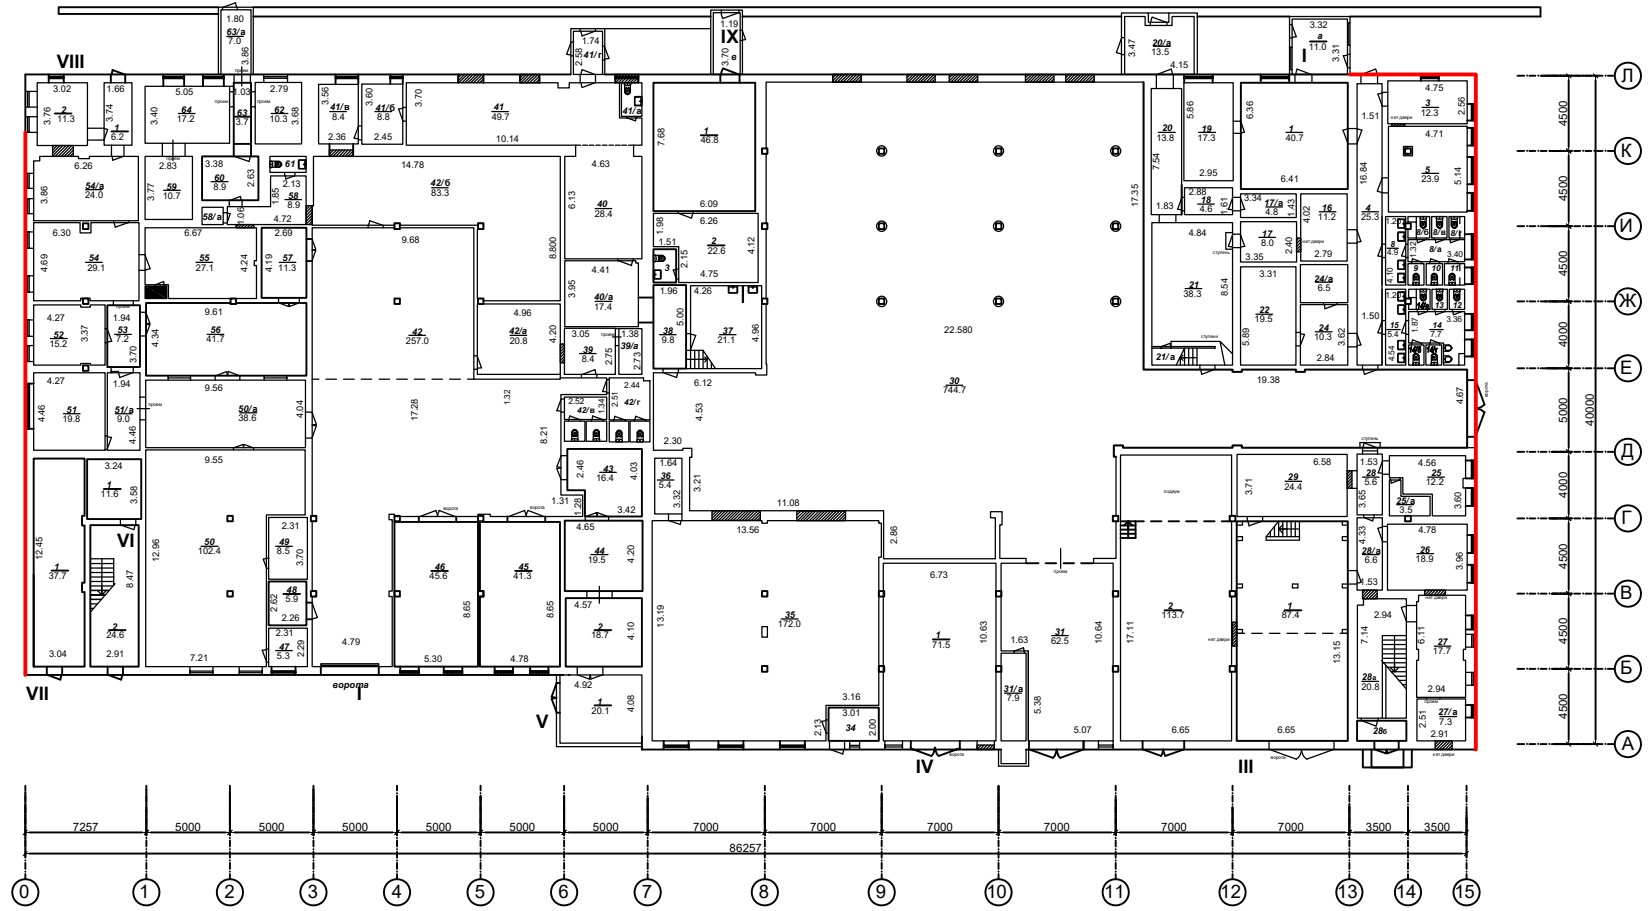

Имя, №подл.	Подпись и дата	Взам. Имя, №
	/2023	

Ведомость объемов работ

Услов. обозначения	Наименование	Объем *	Ед. изм.
—	Ремонтируемый участок фасада	502.80	м2

Изм.	Кол-во	Лист	№док	Подп.	Дата	Заказчик		
Разработал	Багиров Р.И.					План ремонтируемого участка фасада корпуса 30		
Проверил	Ващенко С.И.					Стадия	Лист	Листов
						РД	1	1
						г. Москва, Ленинградский проспект, д.80		
						ООО "МОСКВА-СОКОЛ"		