







**Схема ремонта асфальтобетонного дорожного покрытия
между корпусами №№ 11, 17, 21, 22, 23, 37 и 53
по адресу: г. Москва, Ленинградский пр-т, дом 80**

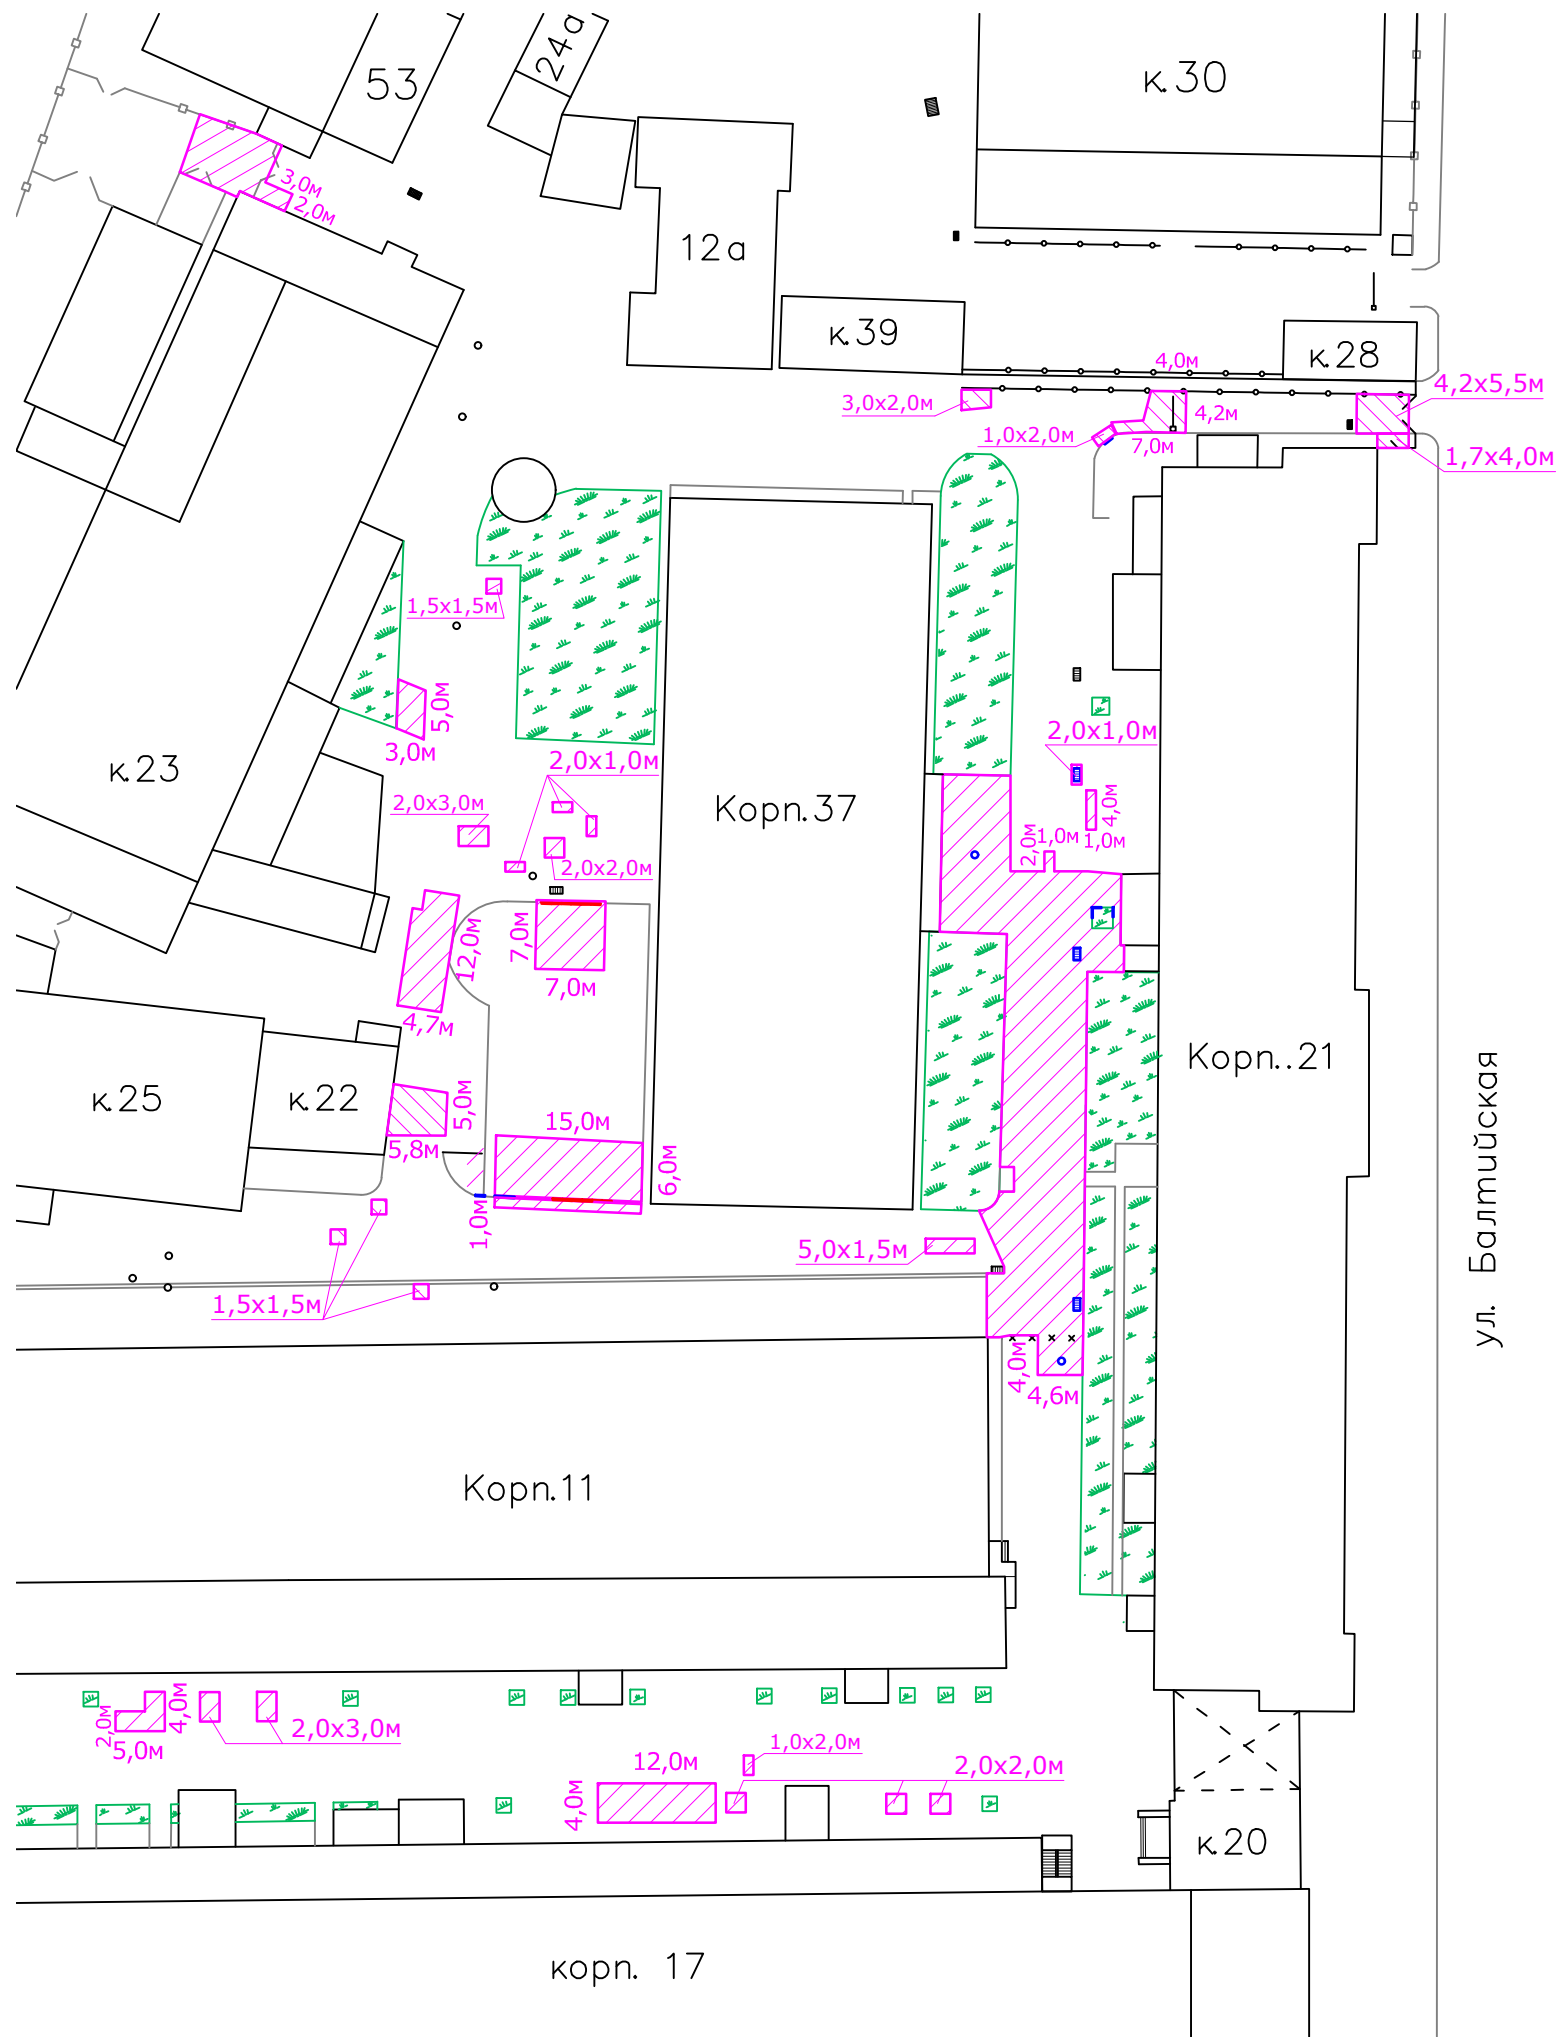

УСЛОВНЫЕ ОБОЗНАЧЕНИЯ:

-  - участки дорожного покрытия с заменяемыми асфальтобетонным покрытием в 2 слоя, толщиной по 40мм;
-  - переустанавливаемые люки колодцев;
-  - переустанавливаемые дождеприемные решетки;
-  - заменяемые бордюрные камни;
-  - разбираемые бордюрные камни.